




ул. Школьная




Тротуары слева		
Дорожные ограждения и направляющие устройства слева	На обочине	
	На разделительной	
Дорожная разметка слева		

Новониколаевский с-с  
с. Баскова\_ул. Школьная  
0,000-0,300

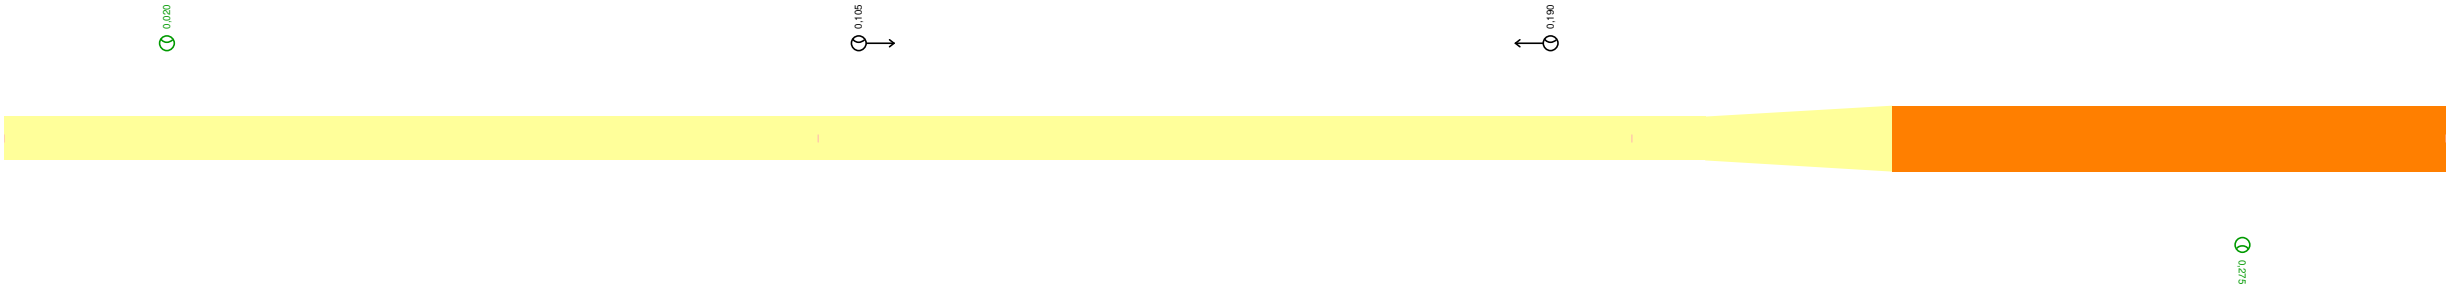

Дорожная разметка справа		
Дорожные ограждения и направляющие устройства справа	На разделительной	
	На обочине	
Тротуары справа		

Тротуары слева		
Дорожные ограждения и направляющие устройства слева	На обочине	
	На разделительной	
Дорожная разметка слева		

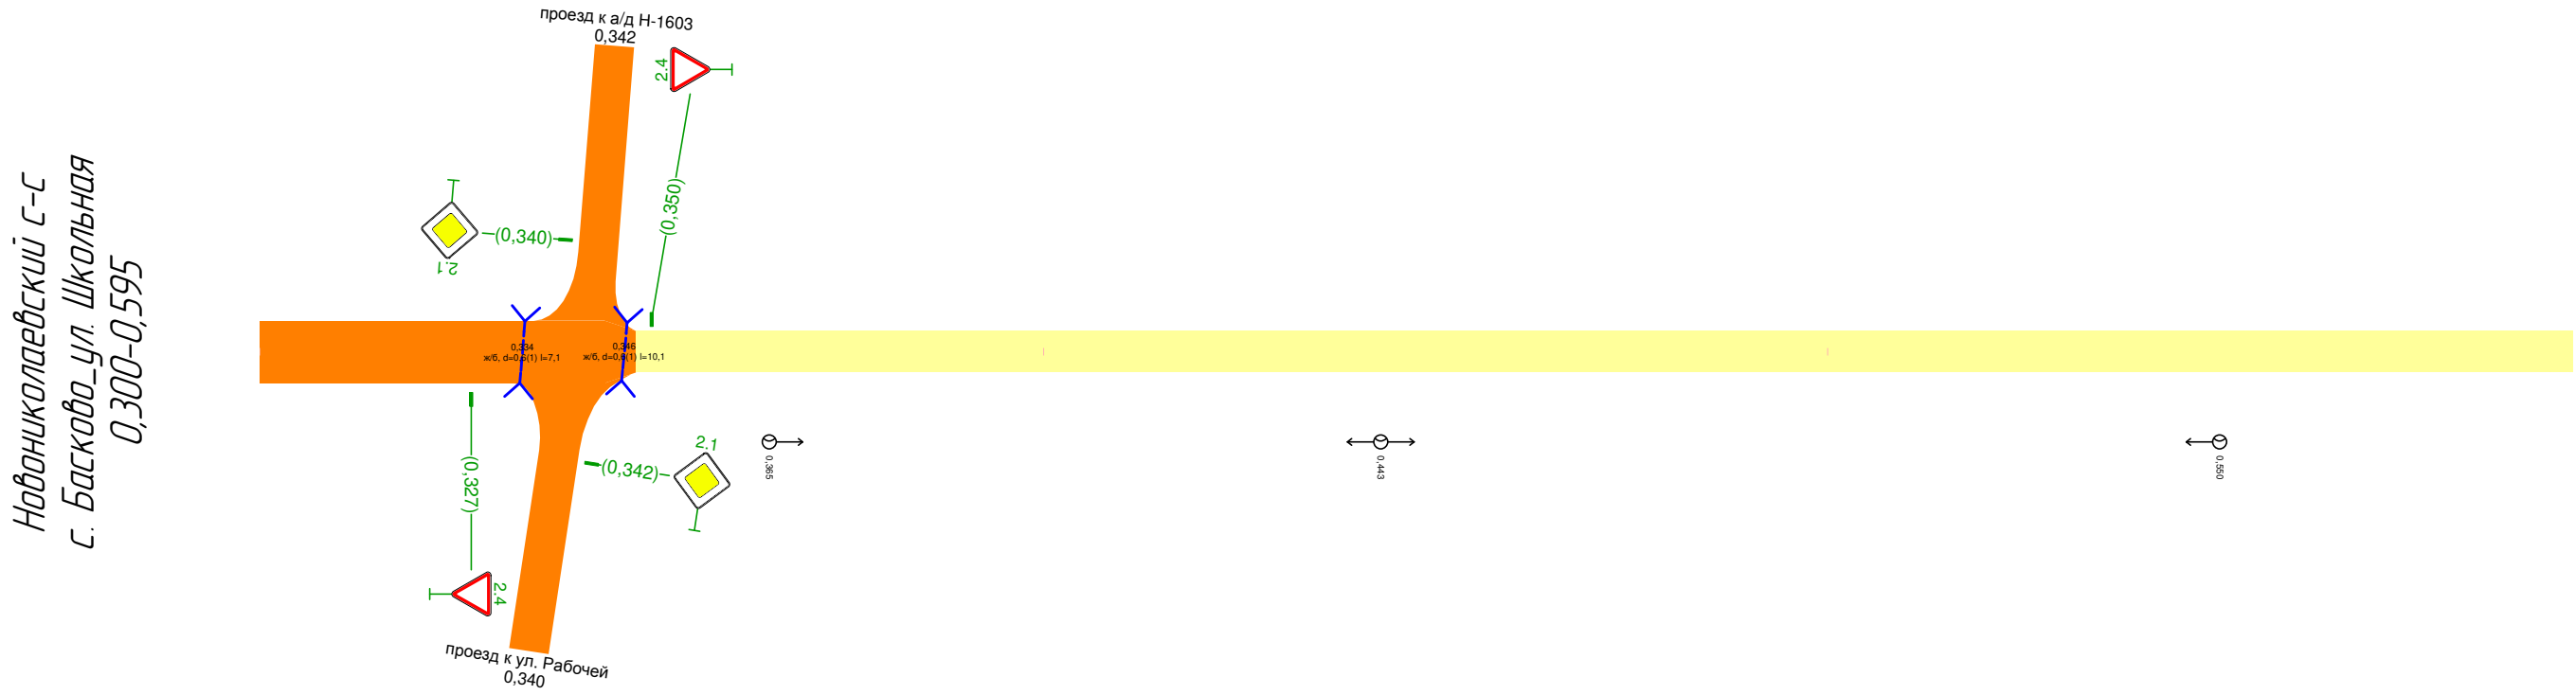

Дорожная разметка справа		
Дорожные ограждения и направляющие устройства справа	На разделительной	
	На обочине	
Тротуары справа		

Ведомость дорожных знаков

с. Басково\_ул. Школьная

Номер знака по ГОСТ 52290-2004	Наименование знака	Типоразмер знака	Площадь знаков, м² (для знаков индивидуального проектирования)	Адрес, км,м	Установлено / требуется установить	Количество	Месторасположение
Знаки приоритета							
2.4	Уступите дорогу	I	-	0,327	Требуется	1	Справа
2.1	Главная дорога	I	-	0,340	Требуется	1	Примыкание слева "проезд к а/д Н-1603" на 0,342
2.1	Главная дорога	I	-	0,342	Требуется	1	
2.4	Уступите дорогу	I	-	0,350	Требуется	1	Слева
Итого установлено:		0					
Итого требуется:		4					
Итого к демонтажу:		0					
Итого:		4					
ВСЕГО УСТАНОВЛЕНО:		0					
ВСЕГО ТРЕБУЕТСЯ УСТАНОВИТЬ:		4					
ВСЕГО К ДЕМОНТАЖУ:		0					
ВСЕГО:		4					

Ведомость искусственного освещения

с. Басково\_ул. Школьная

№п/п	Начало участка, км,м	Конец участка, км,м	Объект установки	Проектируемые		Установленные		К установке		Расположение
				Опор / светильников, шт	Протяжённость, м	Опор / светильников, шт	Протяжённость, м	Опор / светильников, шт	Протяжённость, м	
1	0,020	0,020		1/1	0	0/0	0	1/1	0	Левая кромка
2	0,105	0,190		2/2	85	2/2	85	0/0	0	Левая кромка
3	0,275	0,275		1/1	0	0/0	0	1/1	0	Правая кромка
4	0,365	0,550		3/3	185	3/3	185	0/0	0	Правая кромка
Итого:				7/7	270	5/5	270	2/2		